



G-Consult, spol. s r.o.

Výstavní 367/109, 703 00 Ostrava-Vítkovice

Společnost je držitelem certifikátů
ISO 9001, ISO 14001, OHSAS 18001

Obec Nové Sedlice
Záhumenní 85
747 06 Nové Sedlice

IDS: q3eazd8

VÁŠ DOPIS ZNAČKY / ZE DNE

NAŠE ZNAČKA
GC-2020-0212c

VYŘIZUJE / LINKA
Pavel Krobot/34

OSTRAVA:
03.06.2020


Oznámení o zahájení geologických prací dle zák. č. 62/1988 Sb. v platném znění, §9a, odst. 3

Oznamujeme Vám, že na území Vaší obce budou v měsících červnu až listopadu 2020 prováděny geologické práce v rámci akcí „I/11 Opava Komárov, jižní obchvat, předběžný GTP“ a „I/11 Nové Sedlice - severní obchvat, předběžný GTP“, v souladu se zák. č. 62/1988 Sb. v platném znění, § 9a, odst. 3. Předmětem prací je posouzení inženýrskogeologických a hydrogeologických poměrů v zájmové oblasti projektovaných tras komunikací.

S pozdravem,

G - Consult, spol. s r.o.
Výstavní 367/109
703 00 Ostrava-Vítkovice
IČ: 64616886, DIČ: CZ64616886

Ing. Pavel Krobot

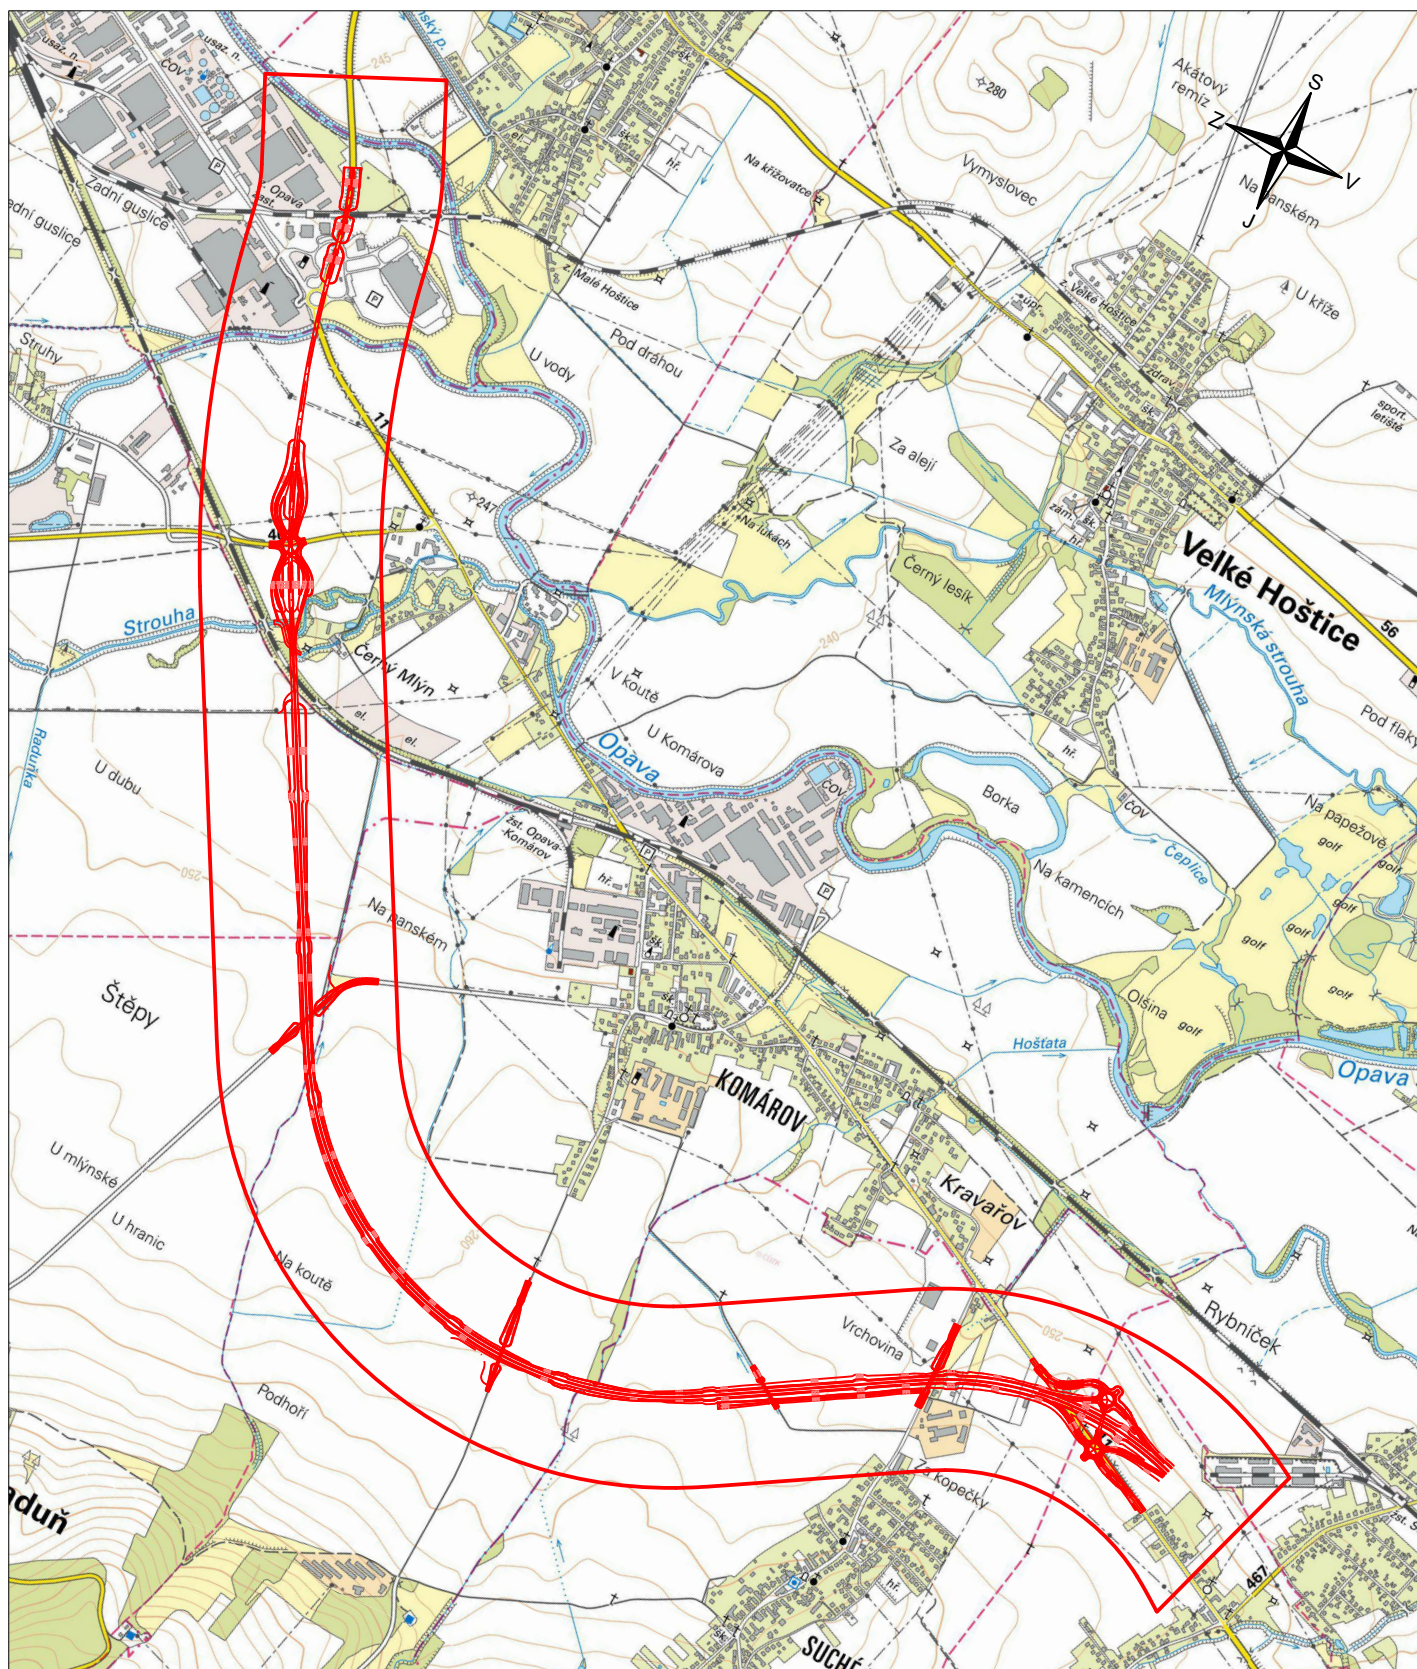

Podkladová data: ZM 25 (list 15-324) © ČÚZK

Katastrální území:

Malé Hoštice (711870)

Opava-Předměstí (711758)

Komárov u Opavy (711845)

Kylešovice (711811)

Raduň (738824)

Suché Lazce (759180)


Štítina (763888)

Nové Sedlice (706647)



zájmová oblast GTP

	G-Consult, spol. s r. o. Výstavní 367/109 70300 Ostrava	číslo přílohy: 1
		objednatel: Ředitelství silnic a dálnic ČR zpracoval: Ing. Pavel Krobot
souřadnicový systém S-JTSK		řešitel: Ing. Pavel Krobot
výškový systém Balt p. v.		schválil: Ing. Václav Hodný
měřítko: 1 : 25 000		datum: červen 2020
20 6 090 I/11 Opava Komárov, jižní obchvat, předběžný GTP		
Přehledná situace		

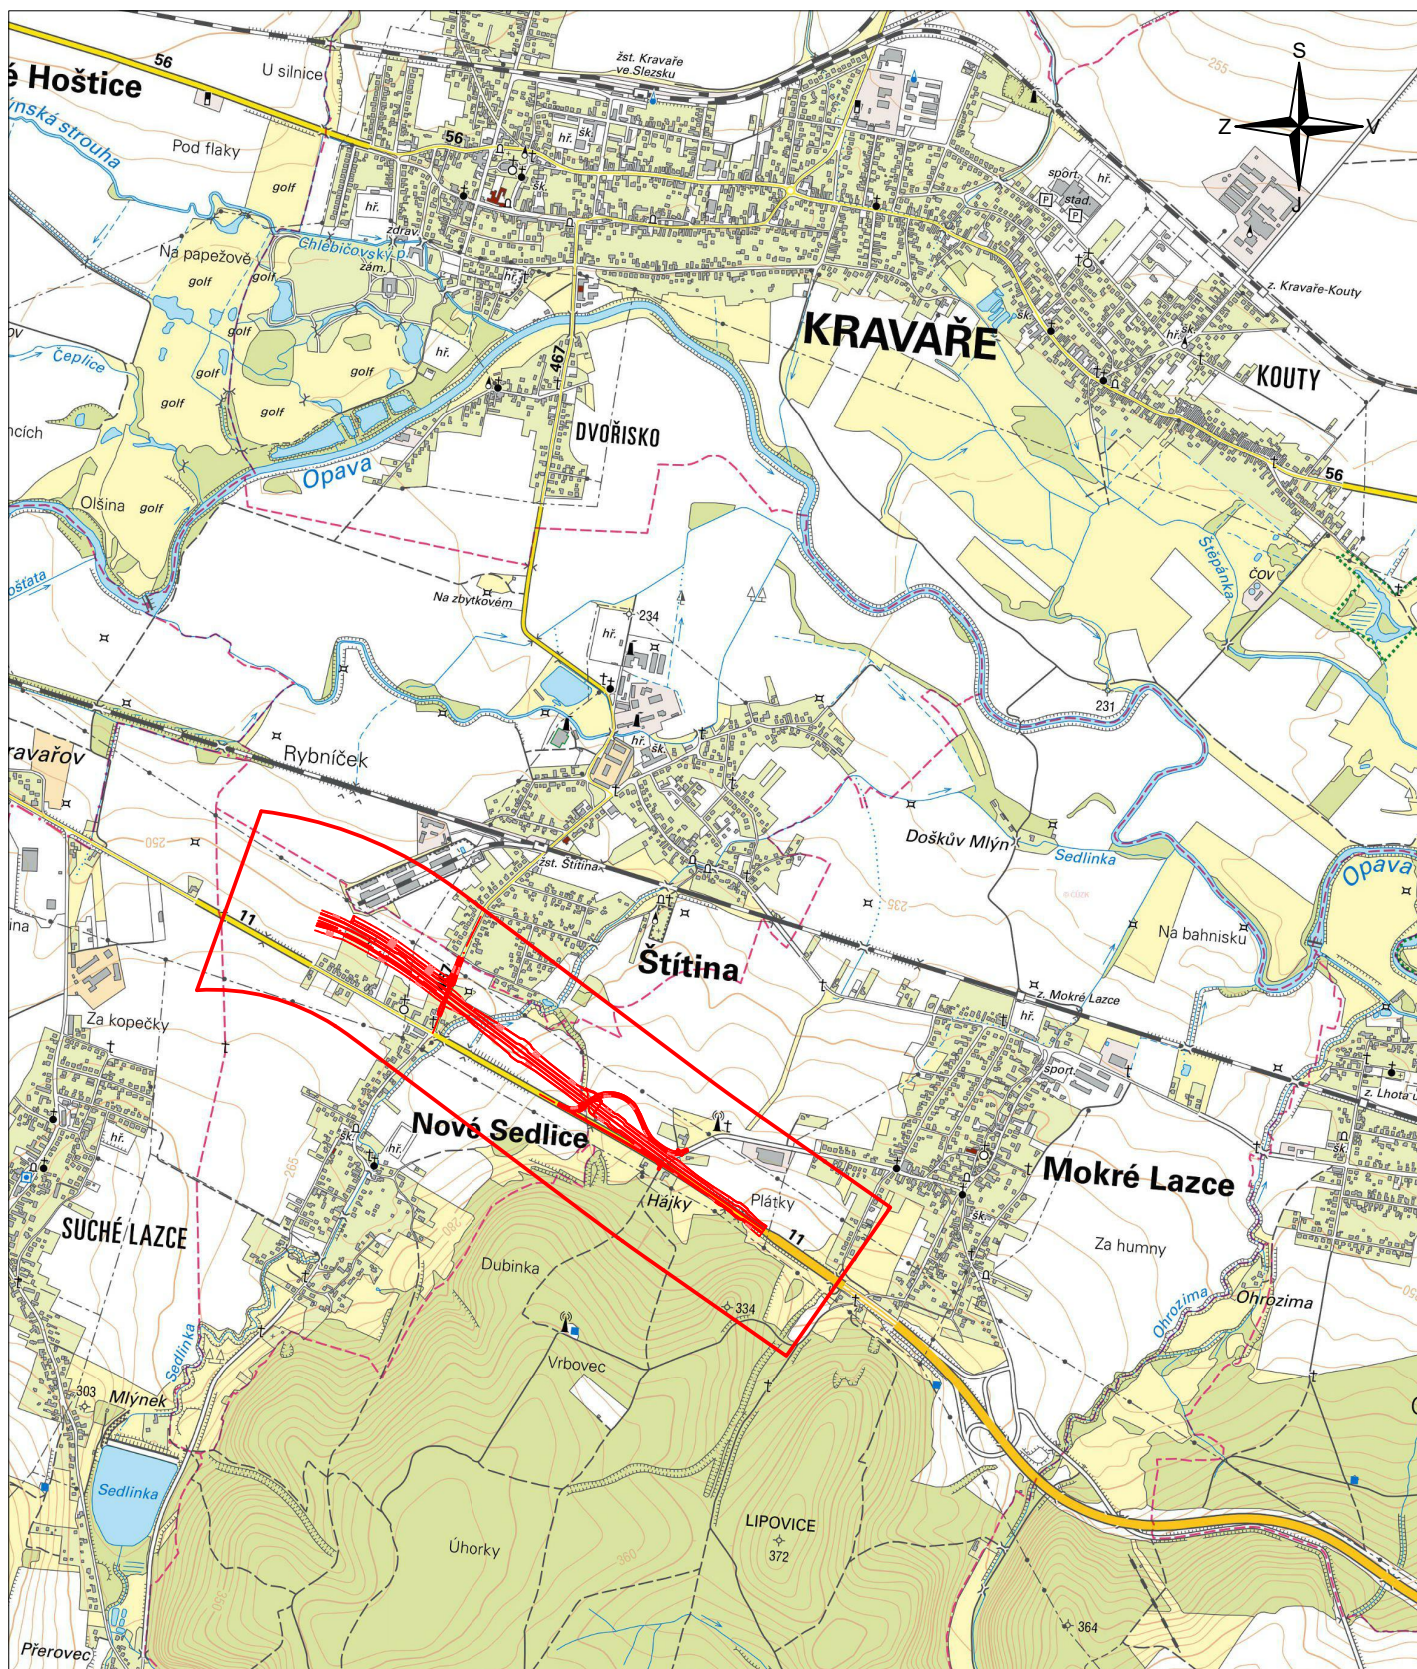

Podkladová data: ZM 25 (listy 15-324, 15-413) © ČÚZK

Katastrální území:

Suché Lazce (759180)

Nové Sedlice (706647)

Štítina (763888)

Mokré Lazce (698237)



zájmová oblast GTP

	G-Consult, spol. s r. o. Výstavní 367/109 70300 Ostrava	číslo přílohy: 1
		objednatel: Ředitelství silnic a dálnic ČR zpracoval: Ing. Pavel Krobot
souřadnicový systém S-JTSK		řešitel: Ing. Pavel Krobot
výškový systém Balt p. v.		schválil: Ing. Václav Hodný
měřítko: 1 : 25 000		datum: červen 2020
20 6 090 I/11 - Nové Sedlice - severní obchvat, předběžný GTP		
Přehledná situace		