


SITUACE

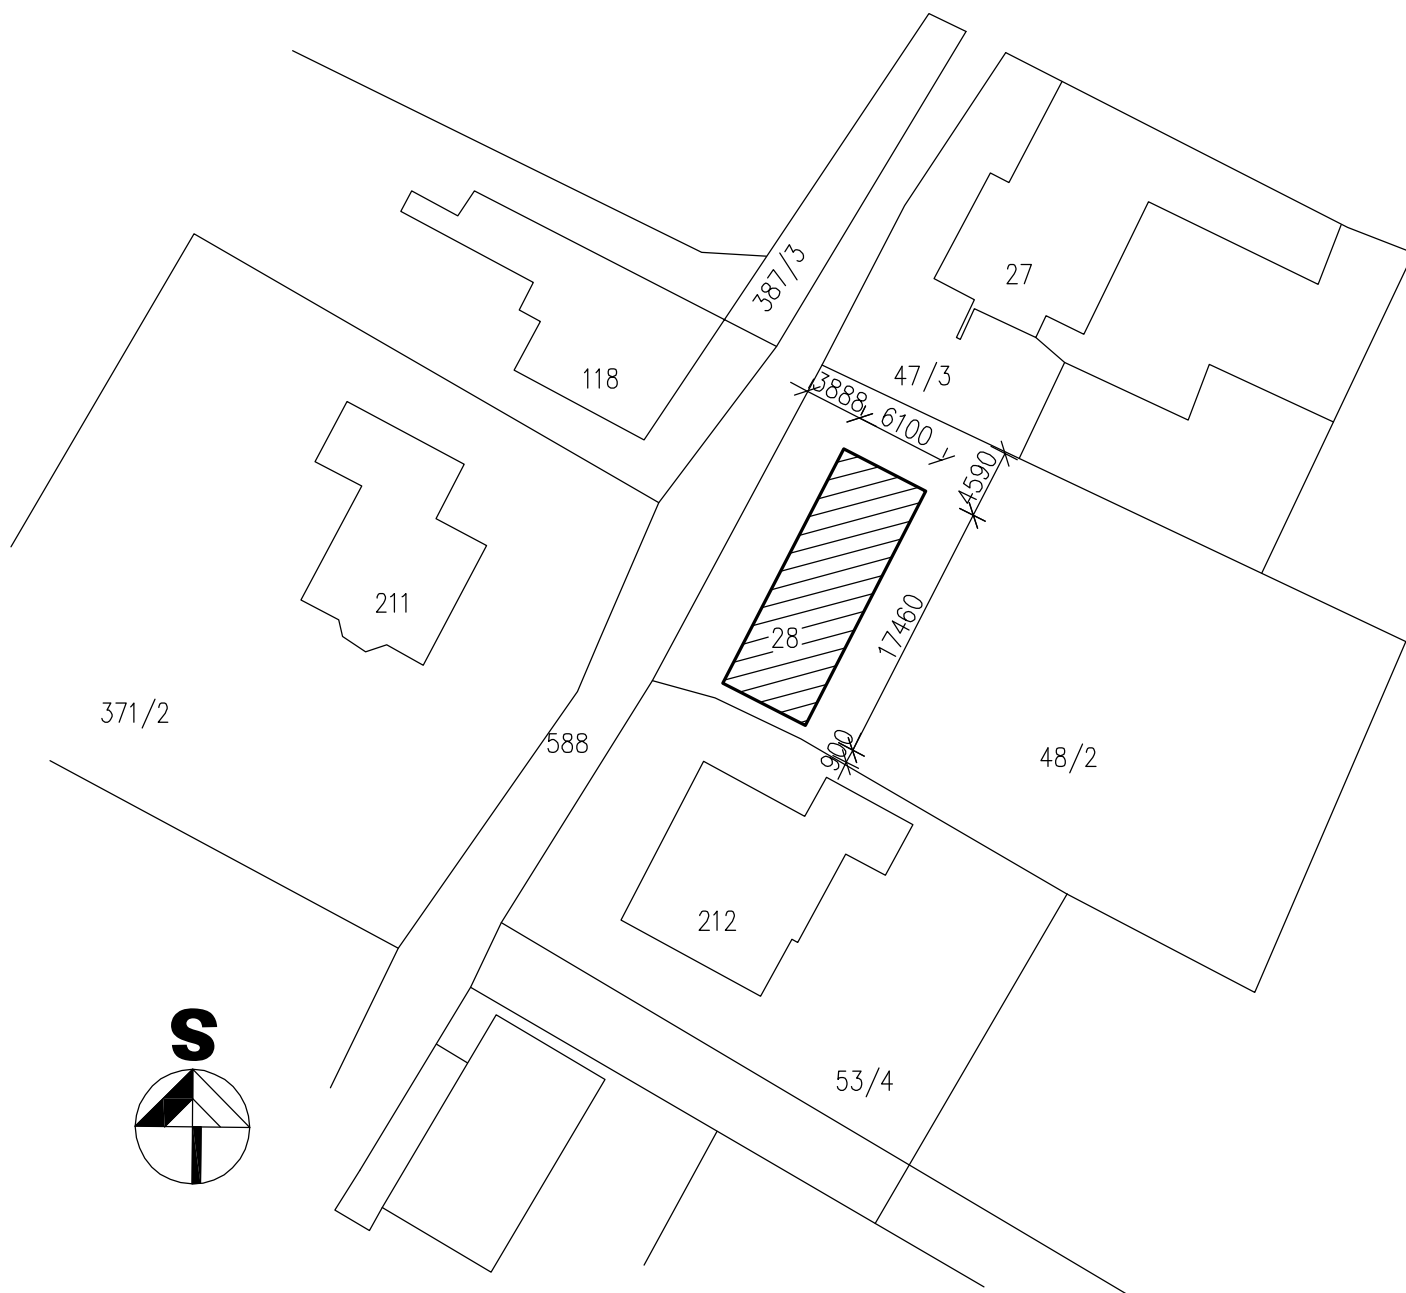

ZODPOVĚDNÝ PROJEKTANT	VYPRACOVAL	KONTROLOVAL	Ing. Jana Kristová Kalamářská 144 747 62 Mokré Lazce IČO : 729 97 621	
ING. JANA KRISTOVÁ	ING. JANA KRISTOVÁ			
INVESTOR : OBEC NOVÉ SEDLICE, ZÁHUMENNÍ 85, 747 06 NOVÉ SEDLICE			DATUM	SRPEN 2013
STAVBA OBECNÍ ÚŘAD ZÁHUMENNÍ 85, NOVÉ SEDLICE			STUPĚŇ	
			ÚČEL	PROJEKT STAVBY
			ZAK. ČÍSLO	11/2013
			ARCH. ČÍSLO	
OBSAH			MĚR. 1 : 500	Č.v. 01
SITUACE				