


PŮDORYS 1.PP

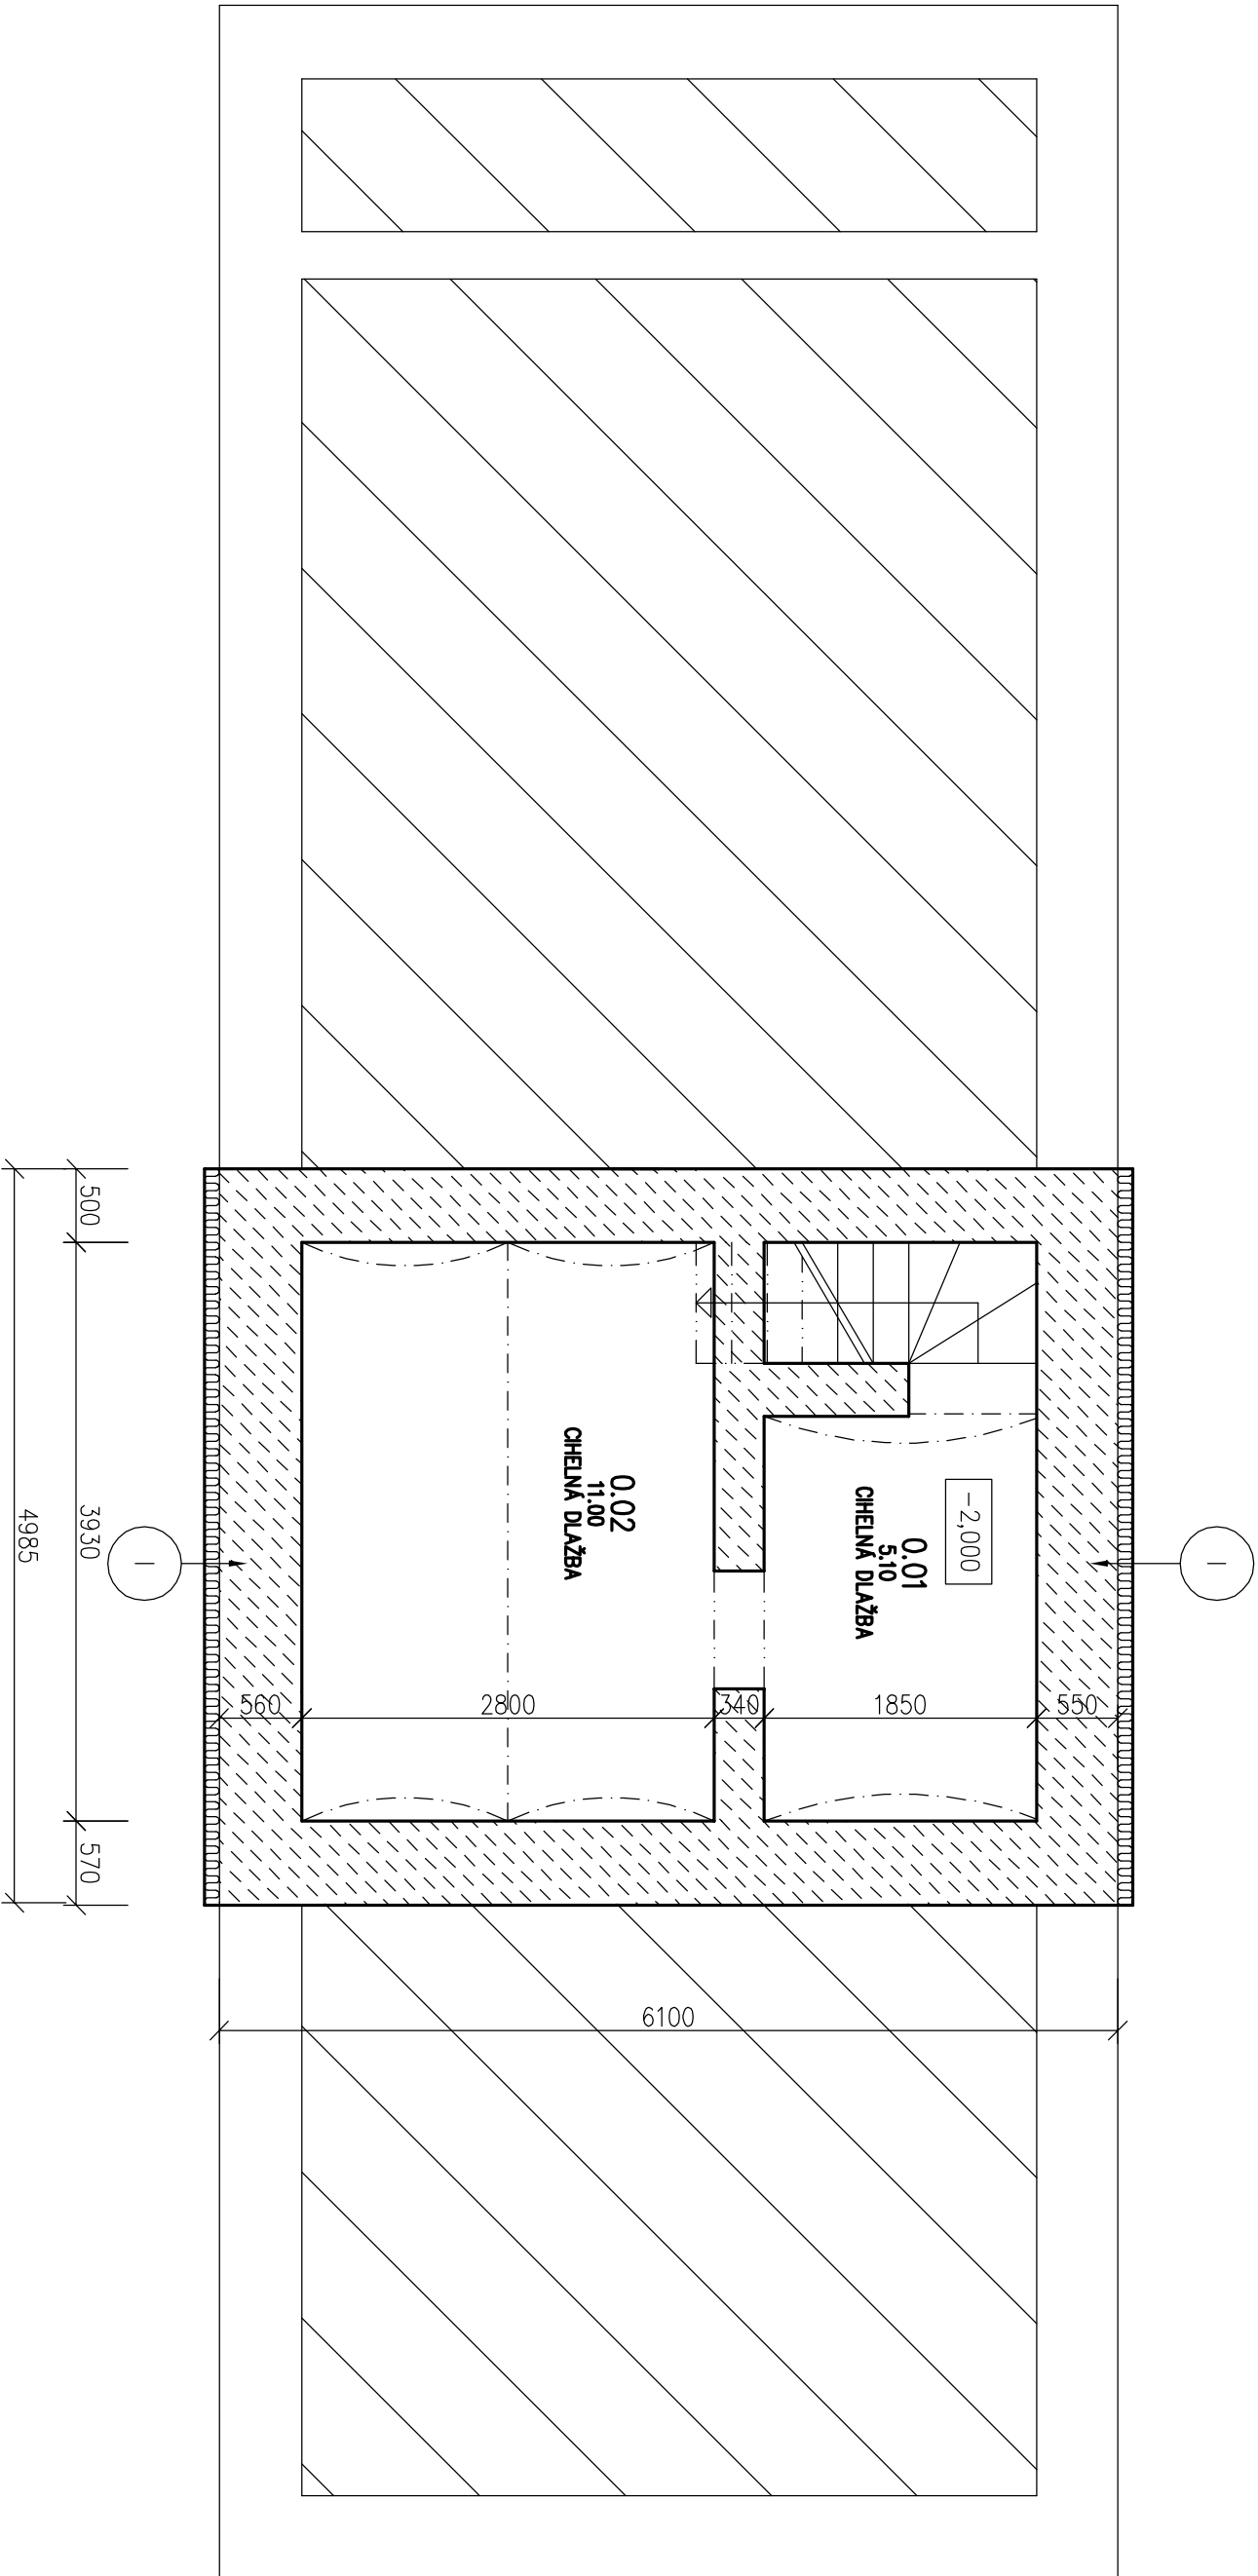

Poznámka :

- stávající kamenné zdivo
- doplnění svislé drenážní vrstvy – novové folie pod terénem
- krytí tepelnou izolací **EPS perimetr tl. 100 mm, lambda 0,034 w/mk**

ZODPOVĚDNÝ PROJEKTANT		VYPRACOVAL	KONTROLOVAL	Ing. Jana Kristová Kolomátská 144 747 62 Mokré Lazce IČO : 729 97 621	
ING. JANA KRISTOVÁ		ING. JANA KRISTOVÁ			
INVESTOR : OBEC NOVÉ SEDLICE, ZAHUMENNÍ 85, 747 06 NOVÉ SEDLICE				DATUM	SRPEN 2013
STAVBA OBECNÍ ÚŘAD ZAHUMENNÍ 85, NOVÉ SEDLICE				STUPĚŇ	
				ÚČEL	PROJEKT STAVBY
				ZAK. ČÍSLO	11/2013
				ARCH. ČÍSLO	
OBSAH				MĚR. 1 : 50	Č.V. 02
PŮDORYS 1.PP					