


PŮDORYS 1.NP

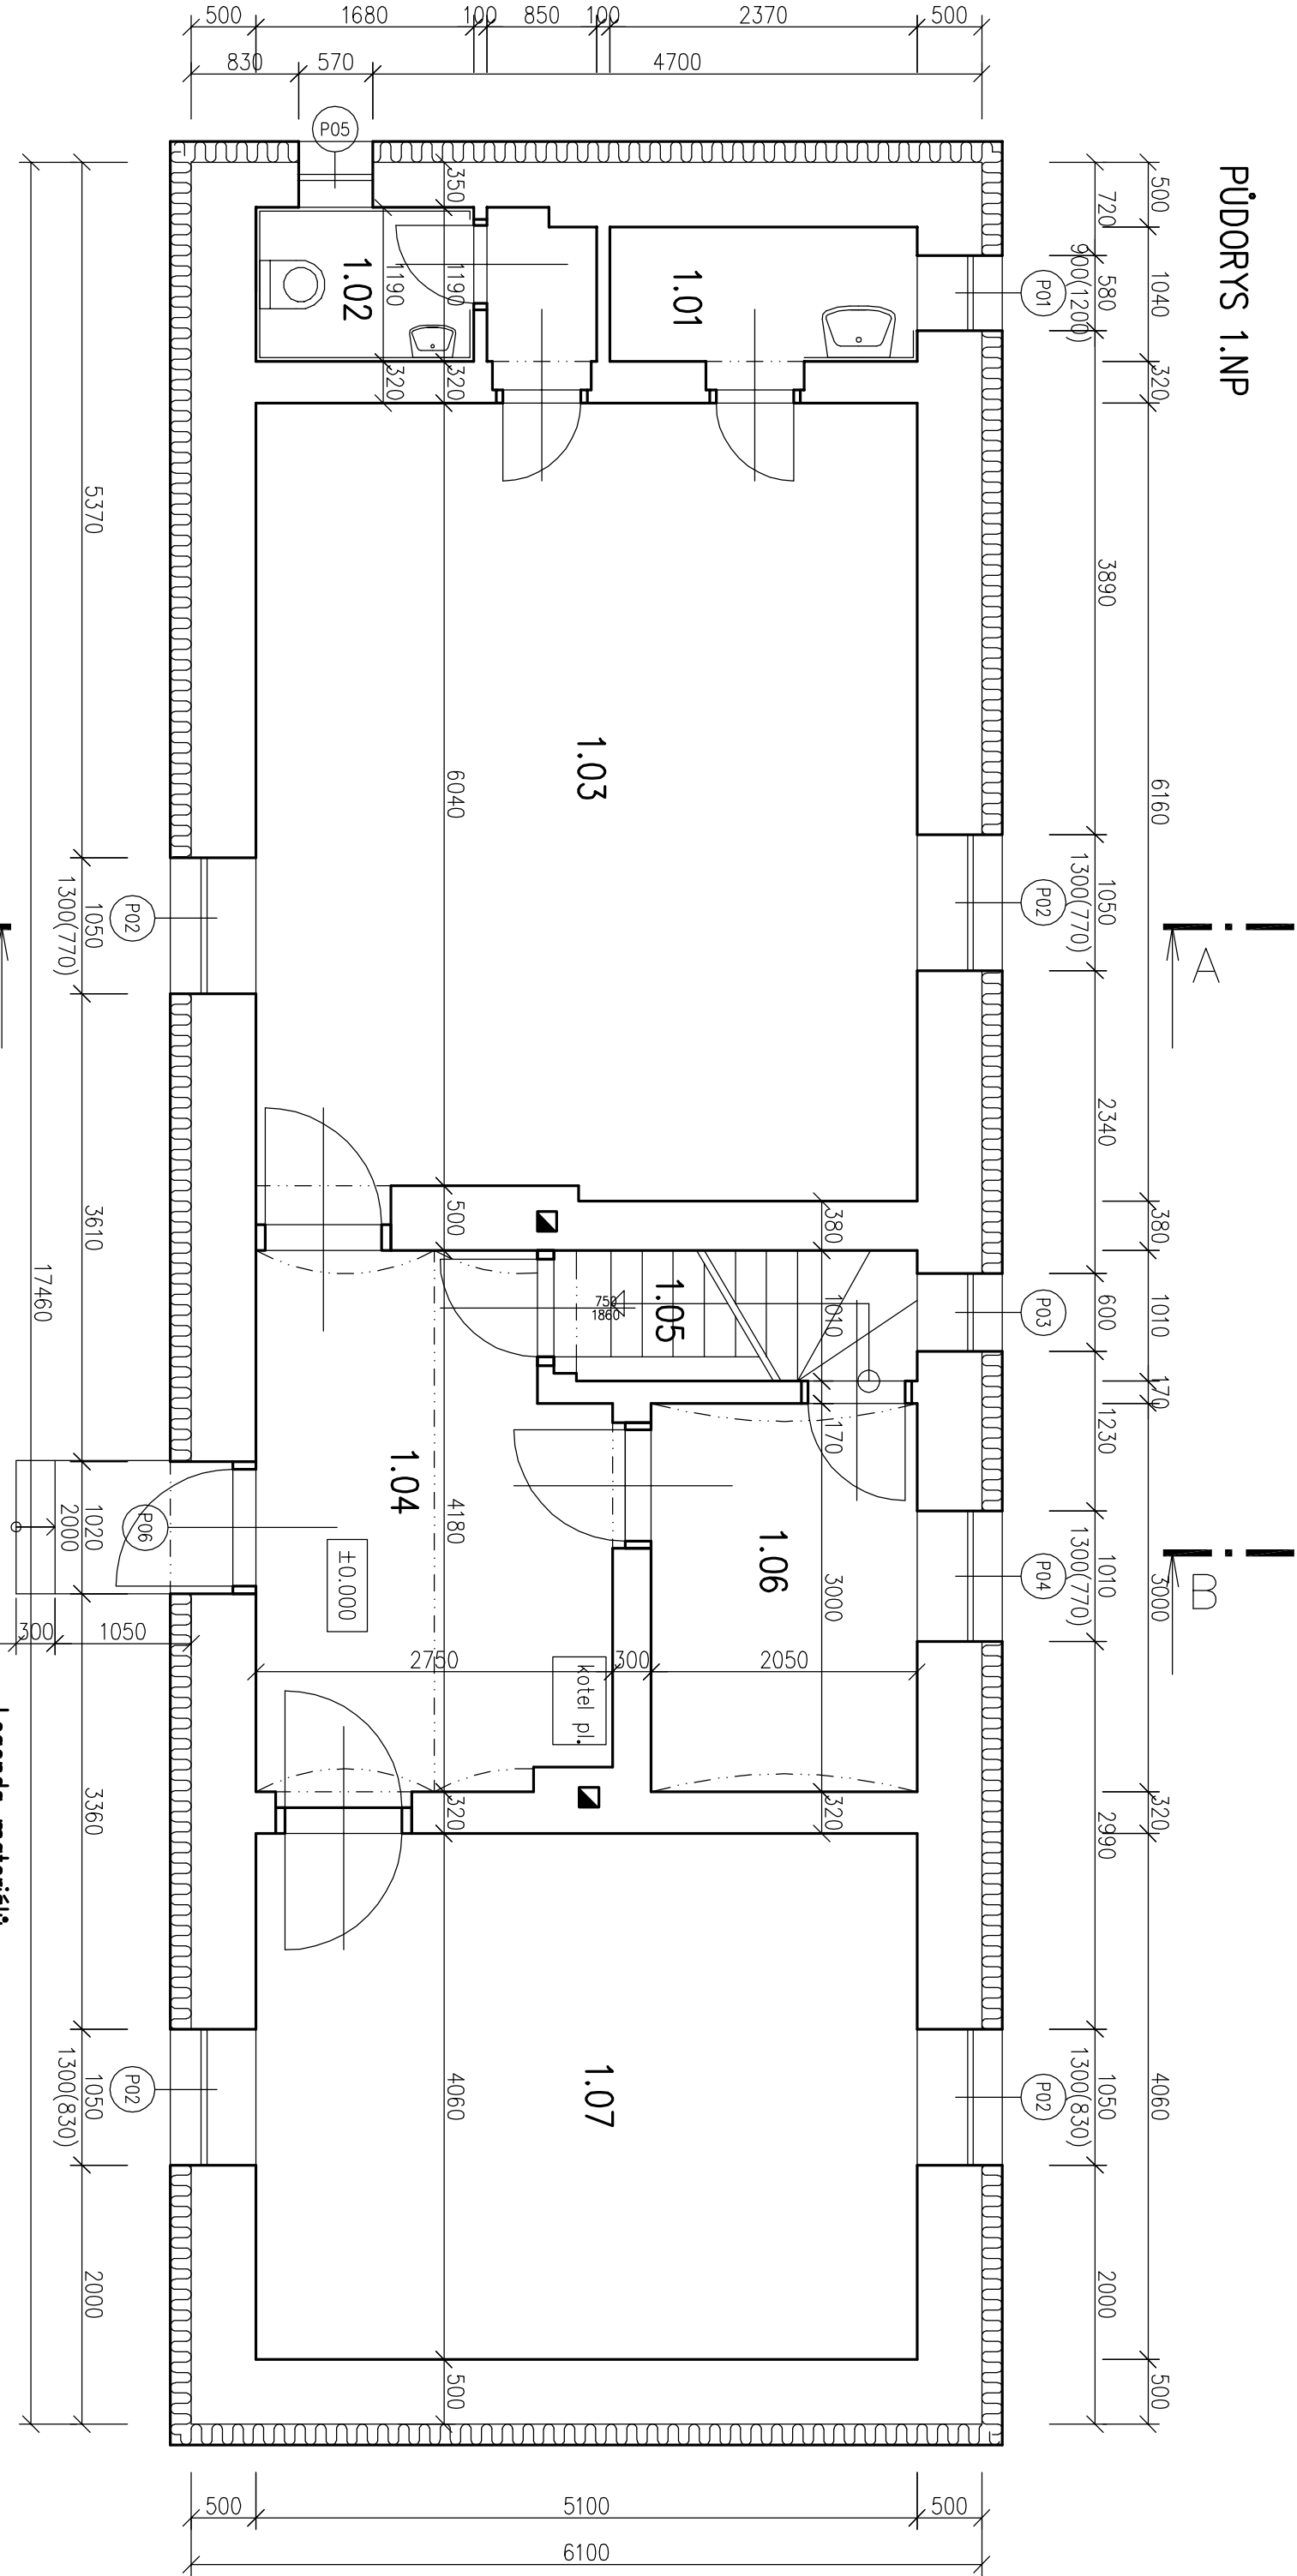

Tabulka místností

Číslo	Jméno	Plocha [m²]	Podlaha	Stěny
1.01	KUCHYŇKA	2,46	DLAŽBA KERAMICKÁ	OBKLAD KERAMICKÝ
1.02	WC S PŘEDSÍŇKOU	3,07	DLAŽBA KERAMICKÁ	OBKLAD KERAMICKÝ
1.03	KANCELAŘ	31,12	KOBEREC	
1.04	VSTUPNÍ CHODBA	10,69	PVC	
1.05	SCHODIŠTĚ	2,66	BETONOVÉ	
1.06	SKLAD	6,15	PVC	
1.07	KANCELAŘ	20,71	KOBEREC	

Celková plocha [m²]: 76,86

ZODPOVĚDNÝ PROJEKTANT	VYPRACOVAL	KONTROLOVAL	Ing. Jana Kristová Kolomářská 144 747 62 Mokré Lazce IČO : 729 97 621
ING. JANA KRISTOVÁ	ING. JANA KRISTOVÁ		
INVESTOR :	OPEC NOVÉ SEDLICE, ZAHUMENNÍ 85, 747 06 NOVÉ SEDLICE	DATUM	SRPEN 2013
STAVBA	OBECNÍ ÚŘAD	STUPĚŇ	
	ZAHUMENNÍ 85, NOVÉ SEDLICE	ÚČEL	PROJEKT STAVBY
		ZAK. ČÍSLO	11/2013
		ARCH. ČÍSLO	
OBSAH	PŮDORYS 1.NP	MĚR.	1 : 50
		Č.V.	03