


PŮDORYS 2. NP

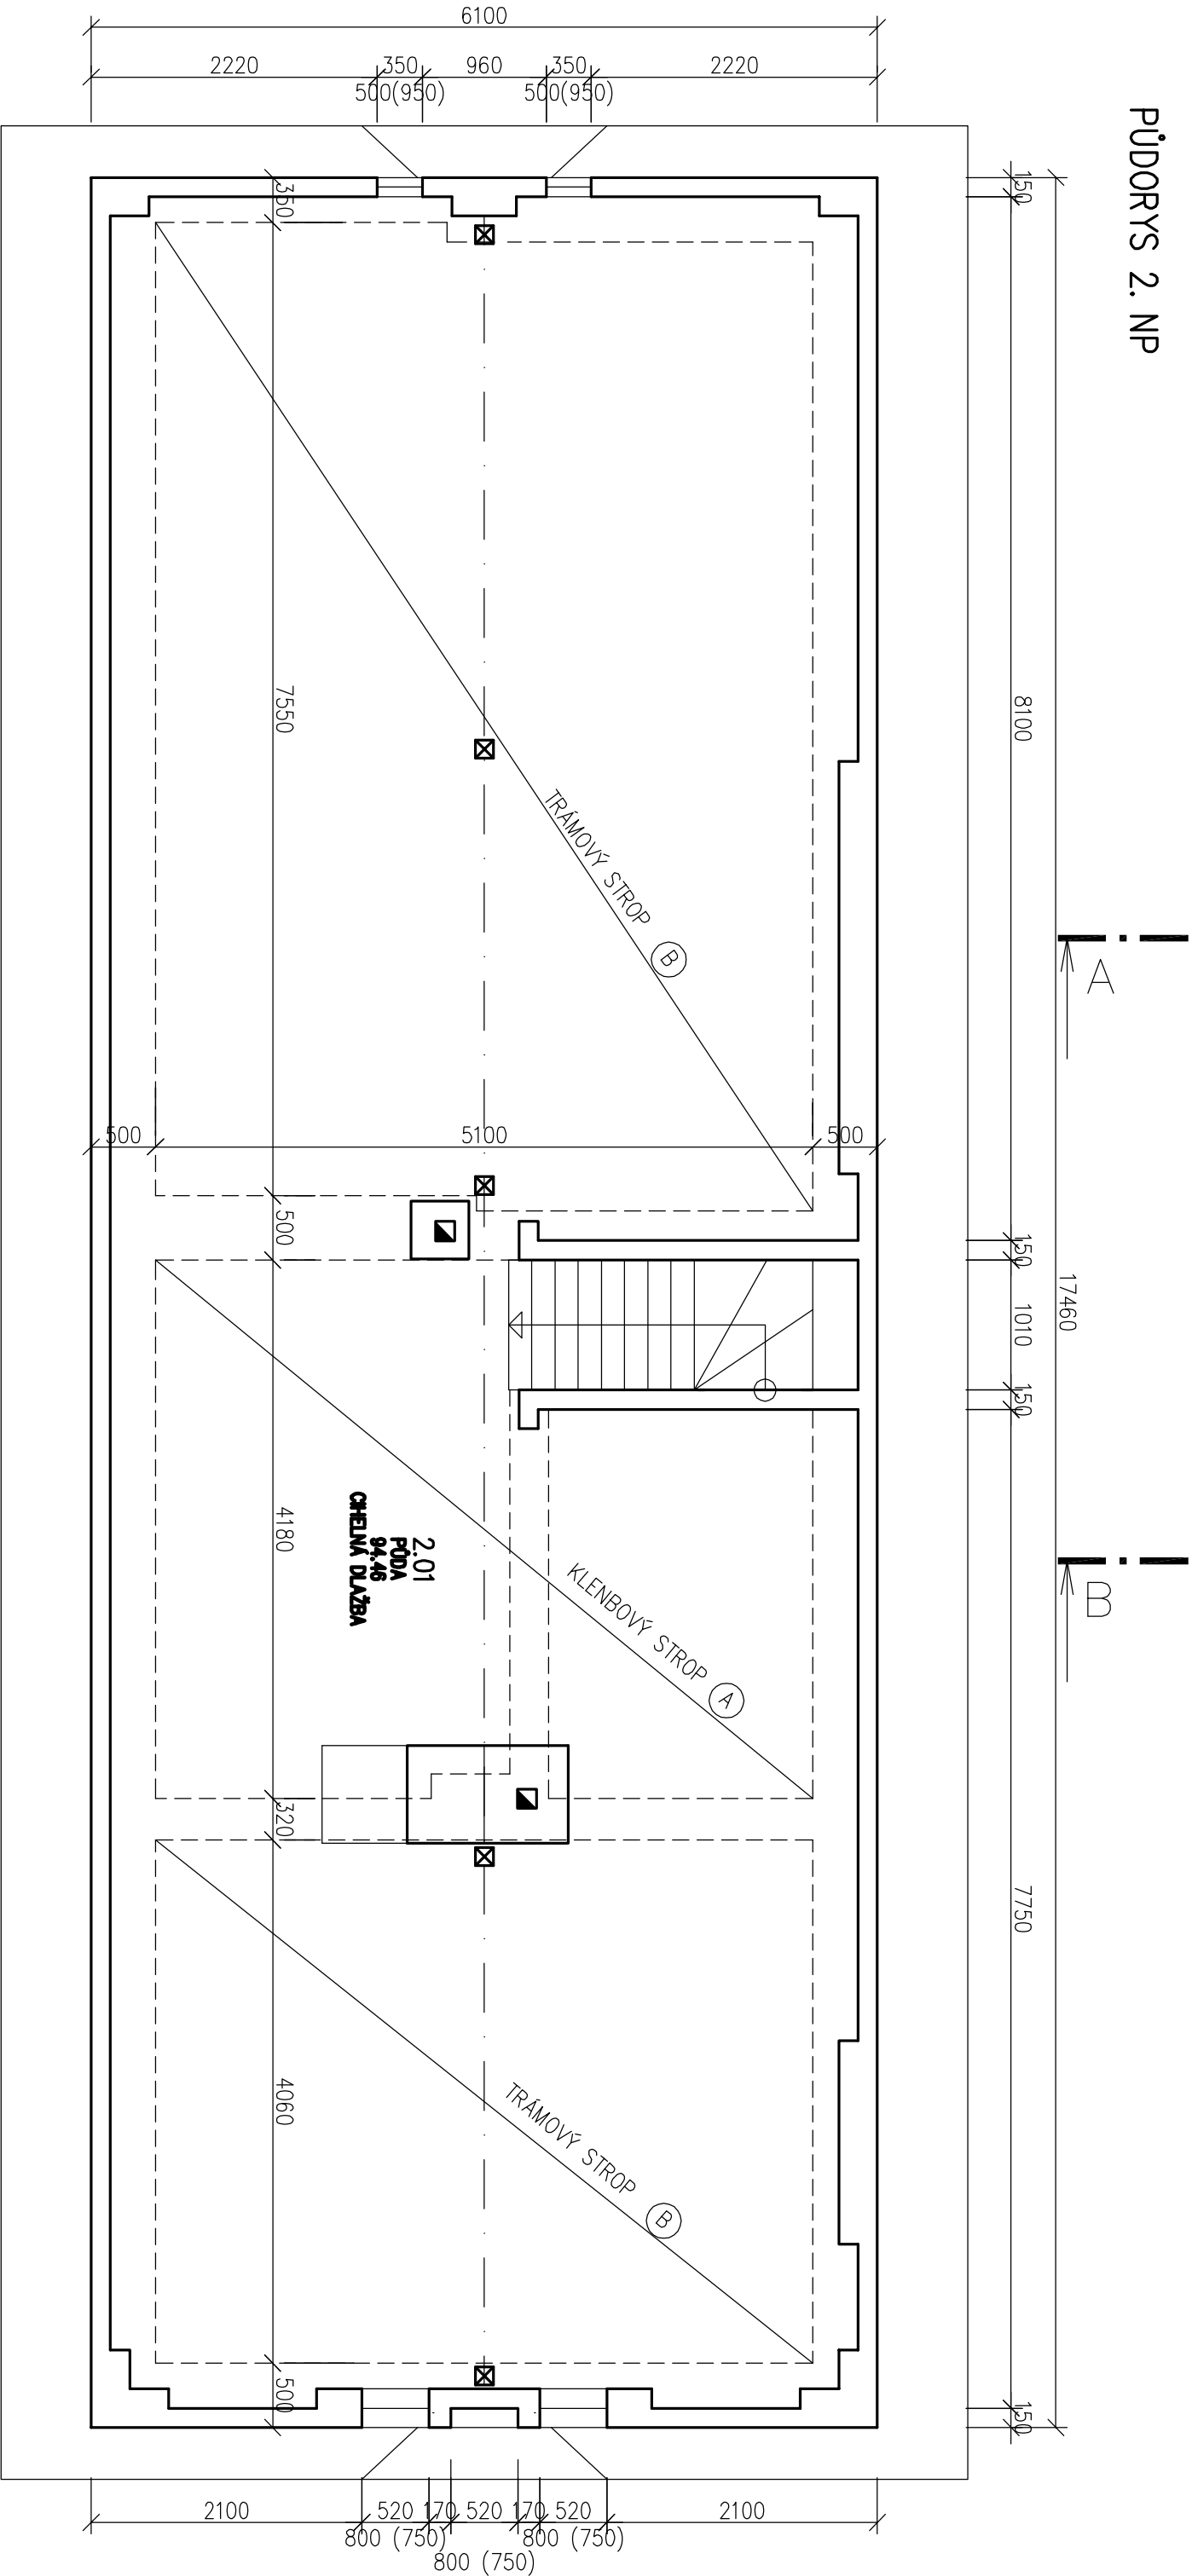

A nová skladba – klenbový strop nad 1.NP

tepelná izolace tl. 300 mm (lambda 0,036W/mK) volně ložené

- stávající cementový potěr 30 mm
- stávající cihlová podlaha 65 mm
- stávající škvárový násyp mezi klenbami 170 mm
- stávající cihelná klenba mezi ocel. nosiči – 65 mm
- stávající omítka 15 mm

B nová skladba – strop nad 1.NP :

tepelná izolace tl. 300 mm (lambda 0,036W/mK) volně ložené

- stávající cementový potěr 30 mm
- stávající cihelná dlažba 65 mm
- stávající škvárový násyp 40 mm
- lepenka
- stávající dřevěný záklop 25 mm
- stávající stropní trámy 180 mm –
- meziprostor vzduchová mezera
- stávající dřevěné podbití 25 mm
- stávající omítka 15 mm

ZODPOVĚDNÝ PROJEKTANT	VYPRACOVAL	KONTROLOVAL	Ing. Jana Kristová Kaldmářská 144 747 62 Mokré Lazce IČO : 729 97 621	
ING. JANA KRISTOVÁ	ING. JANA KRISTOVÁ			
INVESTOR :	OBEC NOVÉ SEDLICE, ZÁHUMENNÍ 85, 747 06 NOVÉ SEDLICE		DATUM	SRPEN 2013
STAVBA	OBCENÍ ÚŘAD ZÁHUMENNÍ 85, NOVÉ SEDLICE		STUPEŇ	PROJEKT STAVBY
			ZAK. ČÍSLO	11/2013
			ARCH. ČÍSLO	
OBSAH	PŮDORYS 2.NP		MĚR. 1 : 50	Č.v. 04