

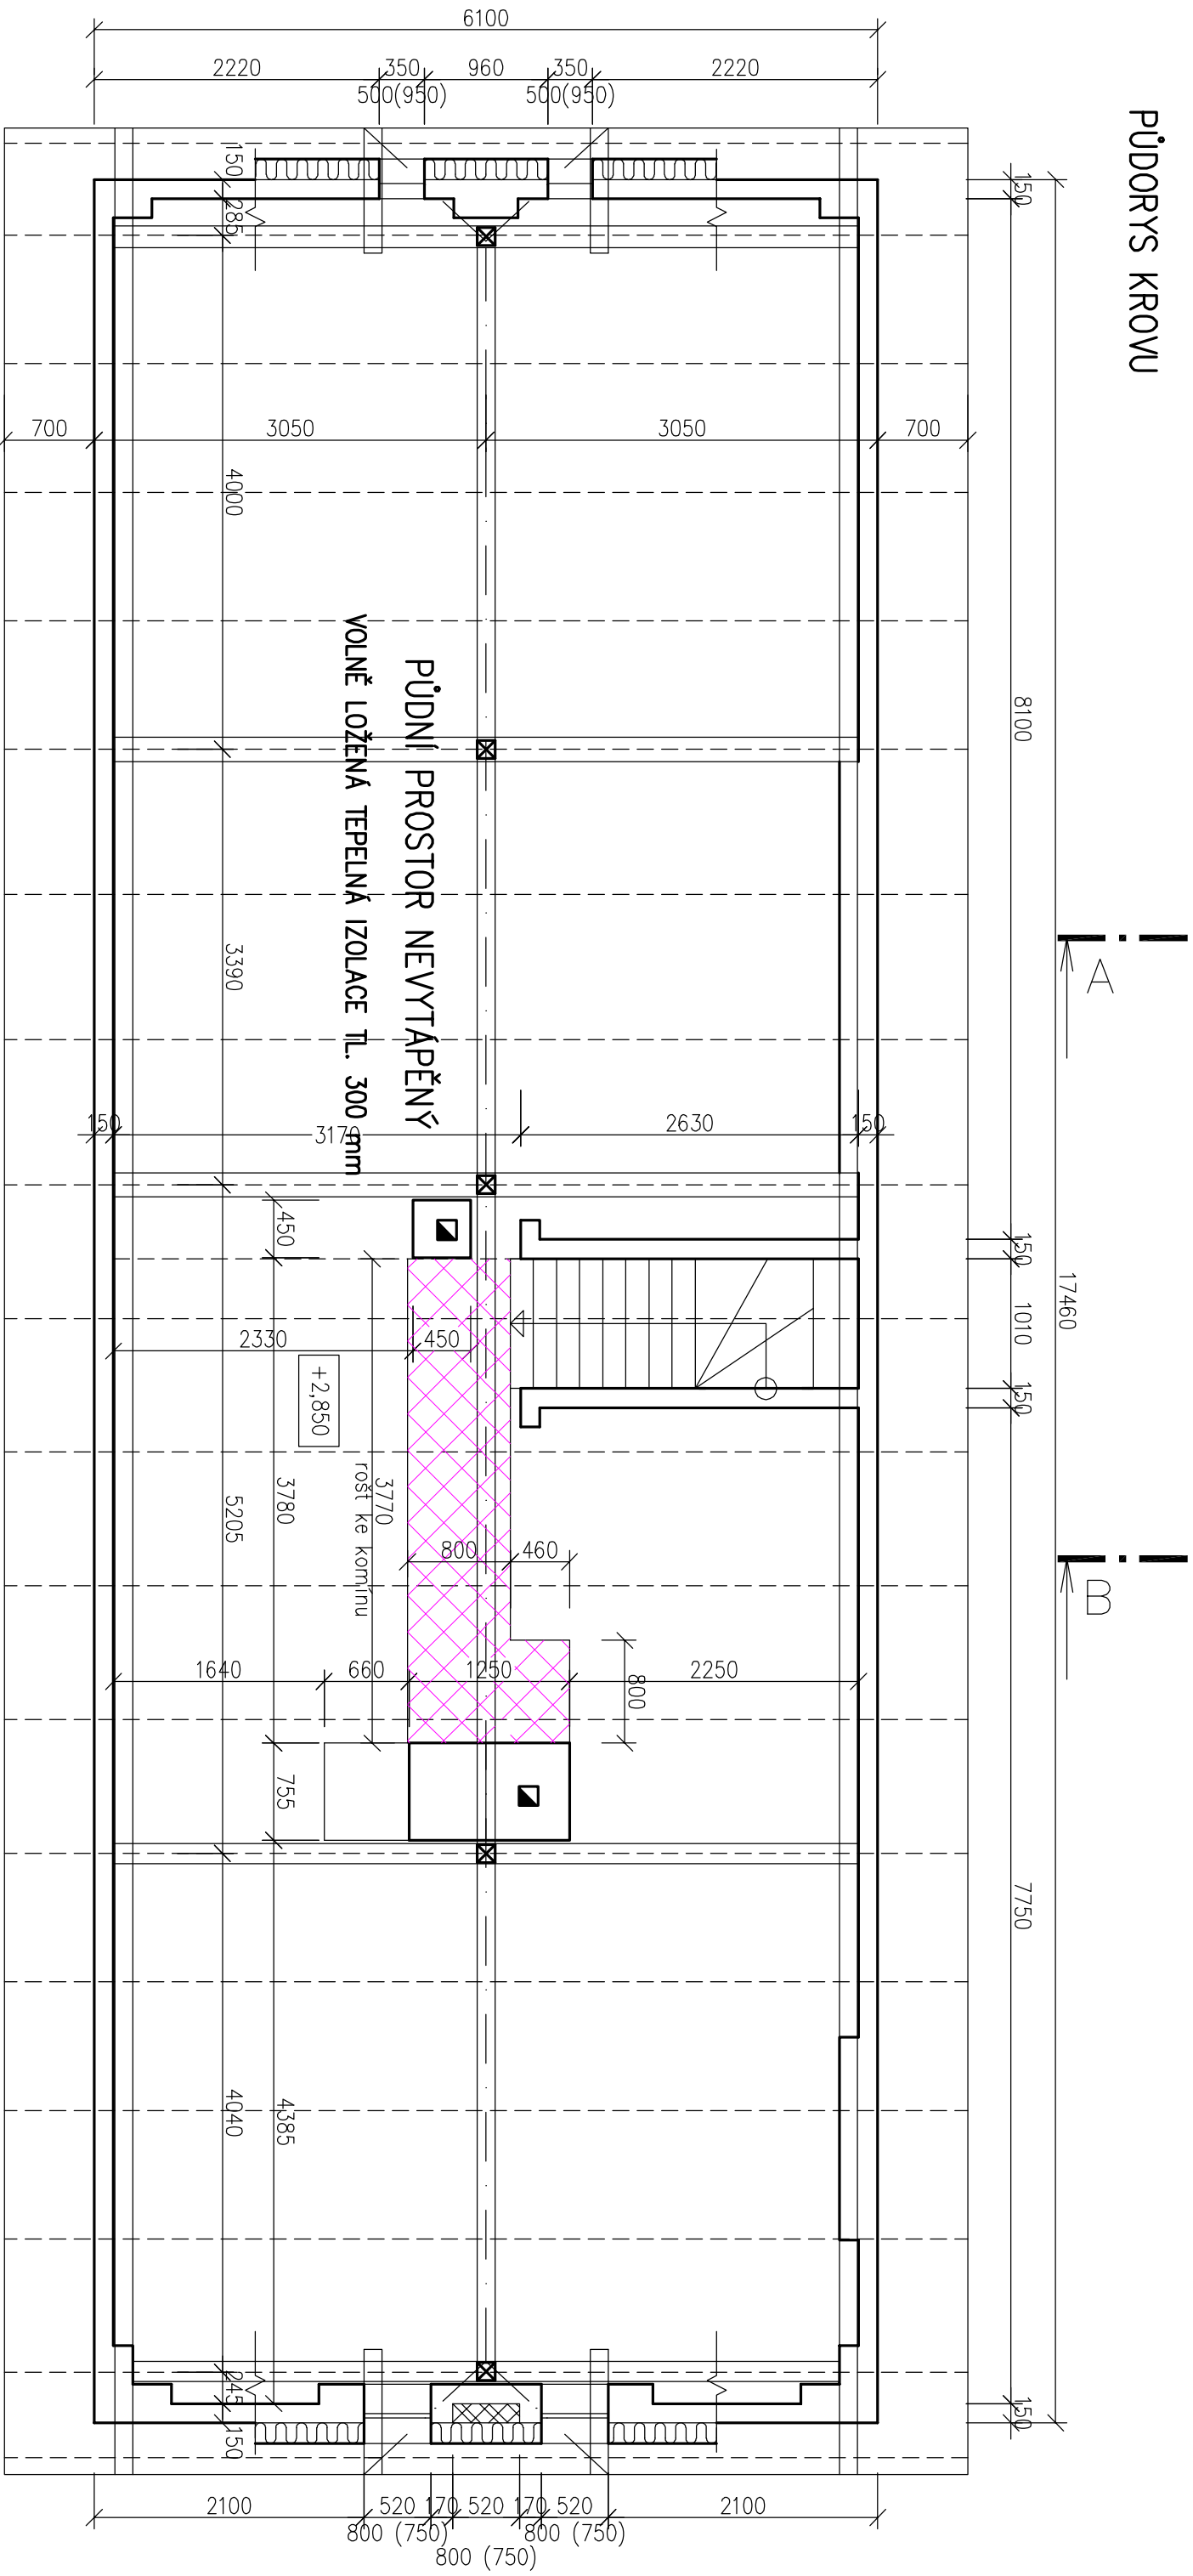
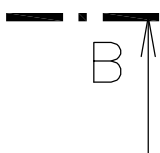


PŪDORYS KROVU

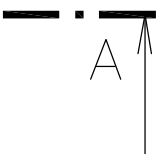

Legenda materiālu

stávající cihelné zdivo
+ zateplení ETICS
EPS 100 NEO, tl. 160 mm,
lambda 0,031

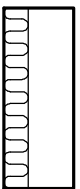

POZNÁMKA :

Na podlaže pudy bude proveden rošt pro pochůzí podlahu – vyplněn tepelnou izolací – pouze přístup ke komínu.

Na podlaže pudy bude volně ložený tepelná izolace z minerální vlny tl. 300 mm,

 $\lambda = 0,036 \text{ W/mK.}$

ZODPOVĚDNÝ PROJEKTANT	VYPRACOVAL	KONTROLOVAL	Ing. Jana Kristová Kolomářská 144 747 62 Mokré Lazce IČO : 729 97 621	
ING. JANA KRISTOVÁ	ING. JANA KRISTOVÁ			
INVESTOR :	OPEC NOVÉ SEDLICE, ZAHUMENNÍ 85, 747 06 NOVÉ SEDLICE		DATUM	SRPEN 2013
STANBA	OBEČNÍ ÚŘAD ZAHUMENNÍ 85, NOVÉ SEDLICE		STUPĚŇ	
			ÚČEL	PROJEKT STAVBY
			ZAK. ČÍSLO	11/2013
			ARCH. ČÍSLO	
OBSAH	PŮDORYS KROUV		MĚR. 1 : 50	Č.V. 05