
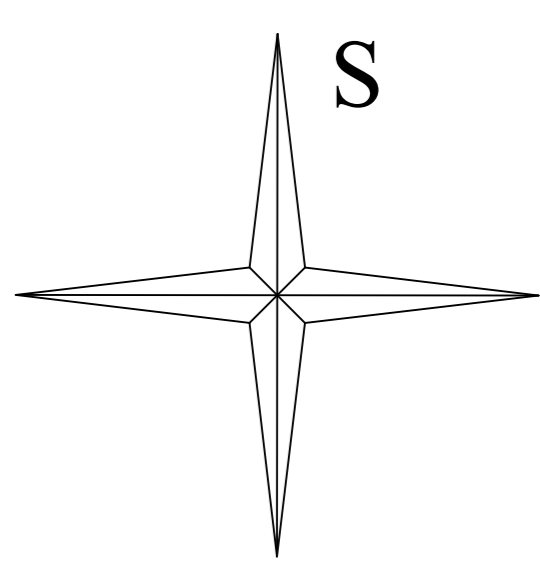


ZAŮSTĚNO DO ŠACHTY STÁVAJÍCÍ
KANALIZAČNÍ SÍTĚ OBCE ŠTÍTINA

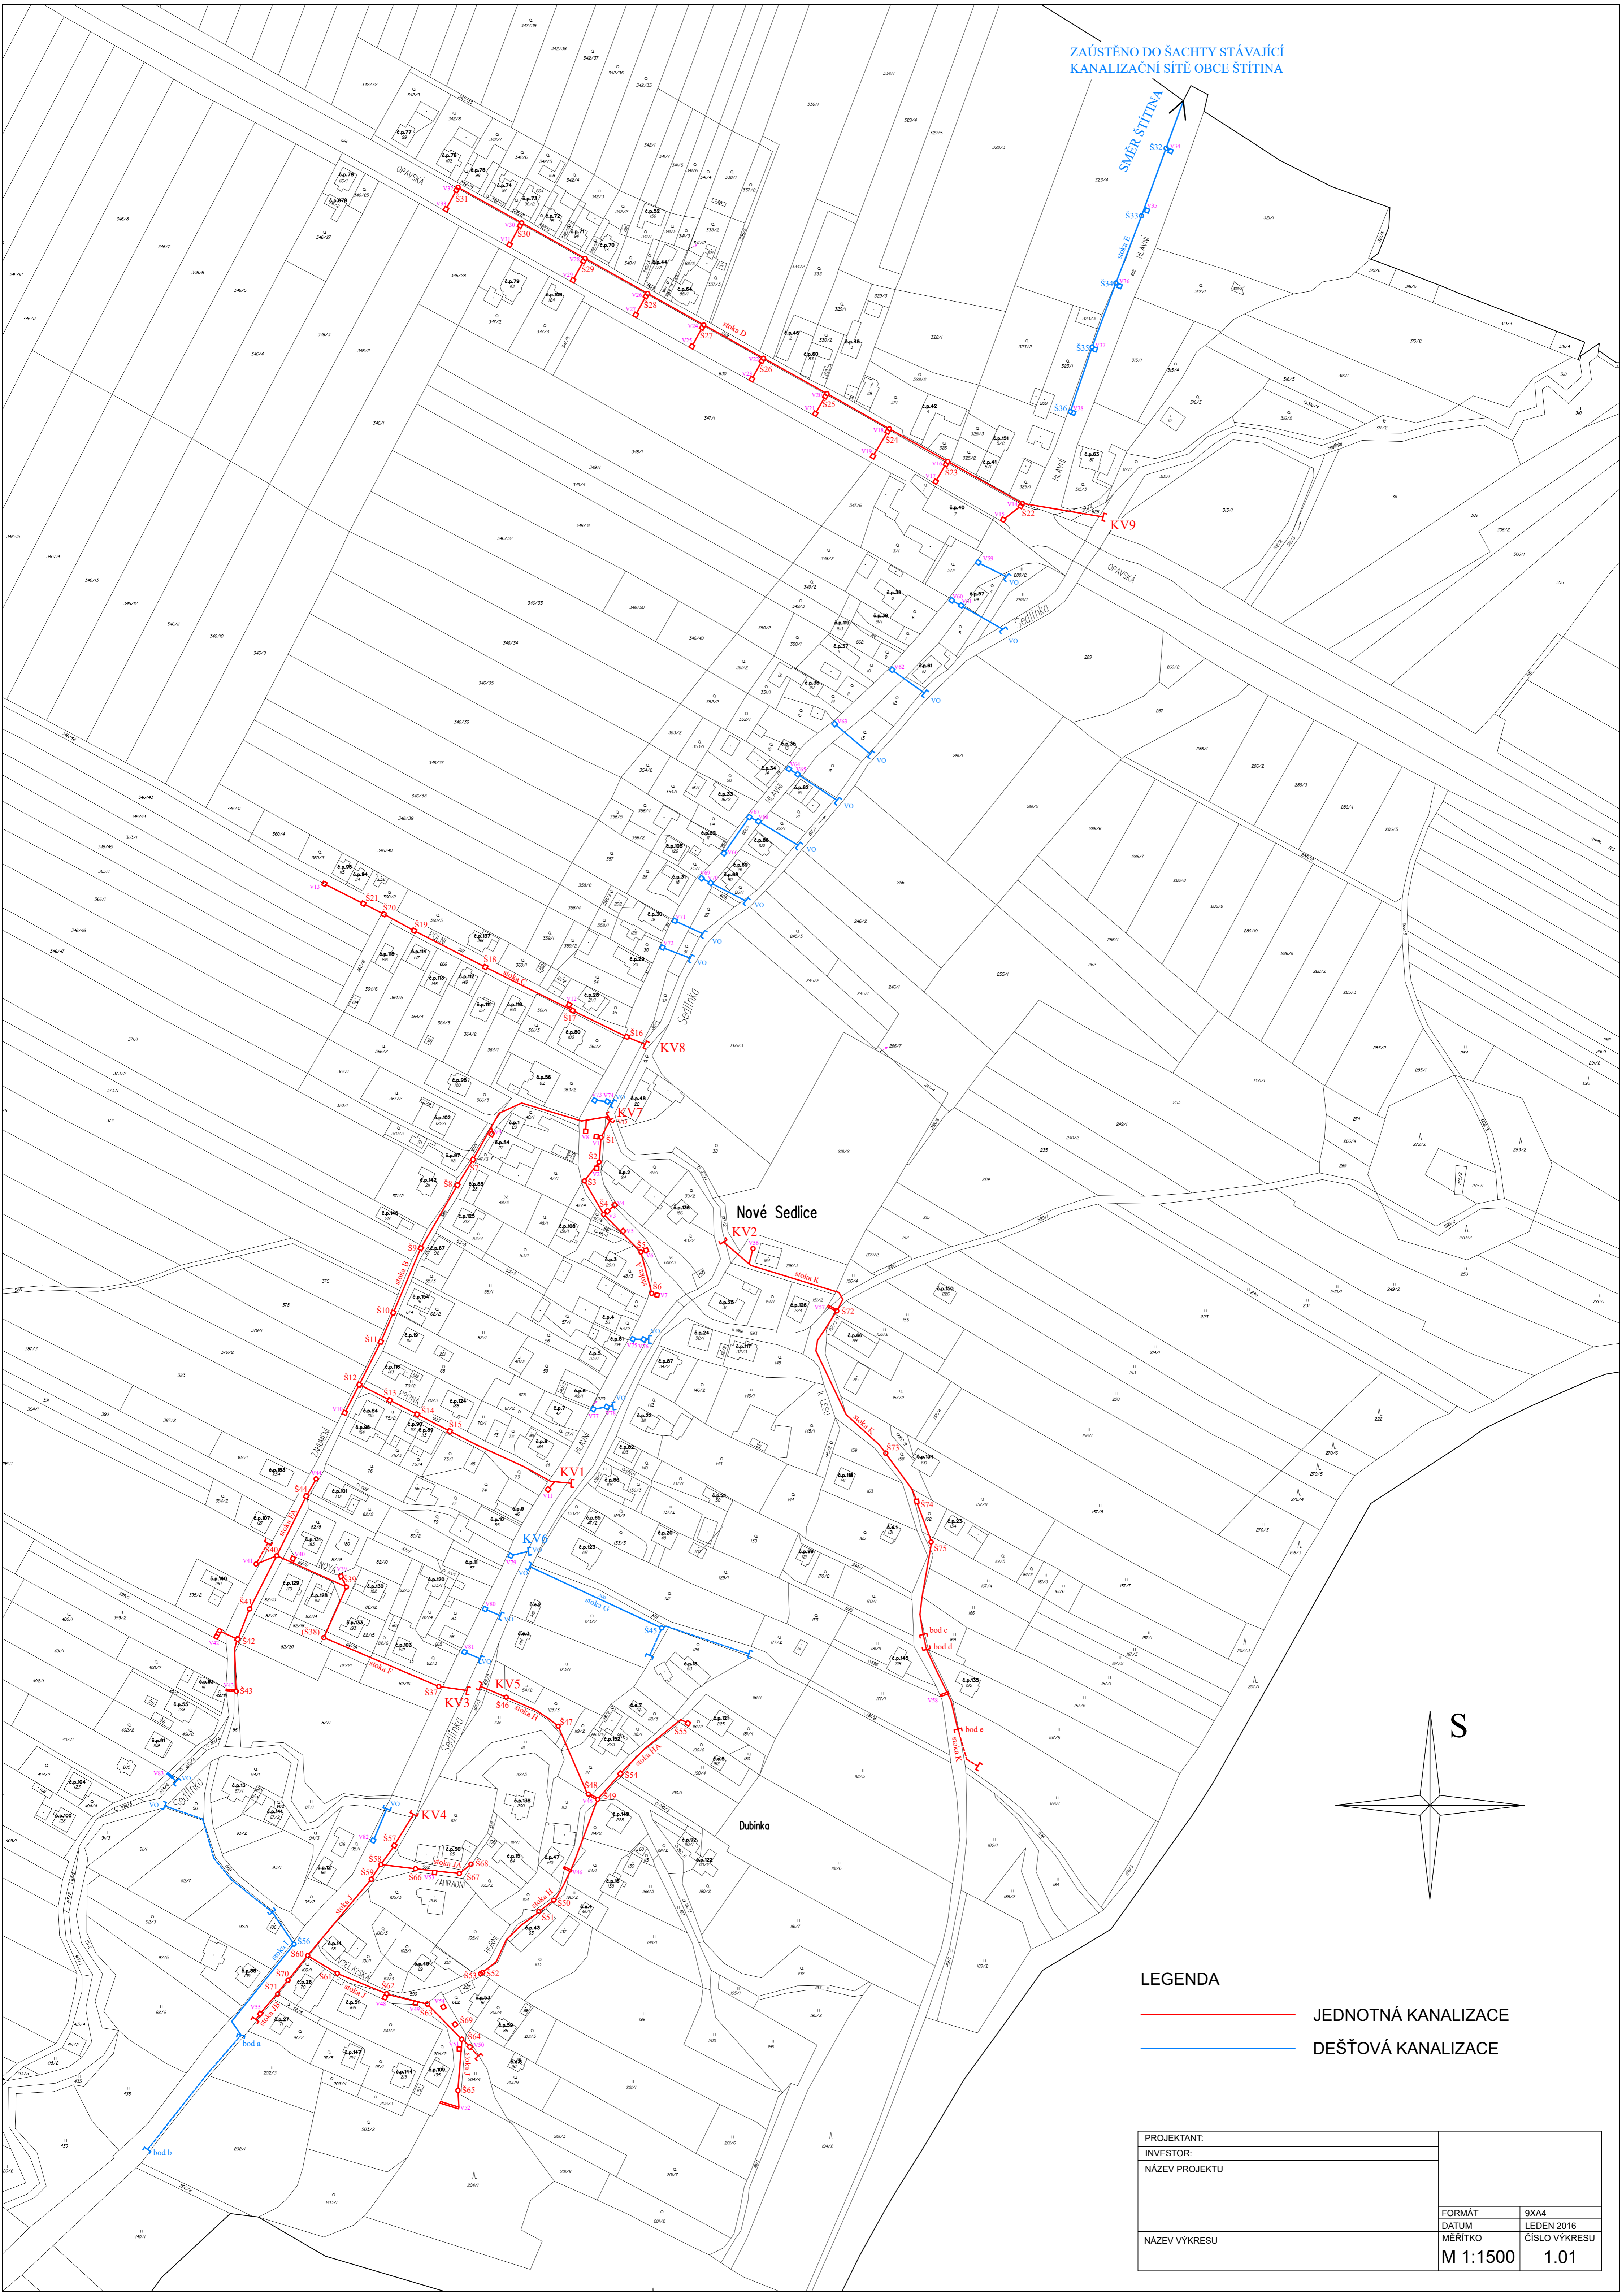

LEGENDA

- JEDNOTNÁ KANALIZACE
- DEŠŤOVÁ KANALIZACE

PROJEKTANT:	
INVESTOR:	
NÁZEV PROJEKTU	
NÁZEV VÝKRESU	
FORMÁT	9XA4
DÁTUM	LEDEN 2016
MĚŘÍTKO	ČÍSLO VÝKRESU
M 1:1500	1.01